


1階

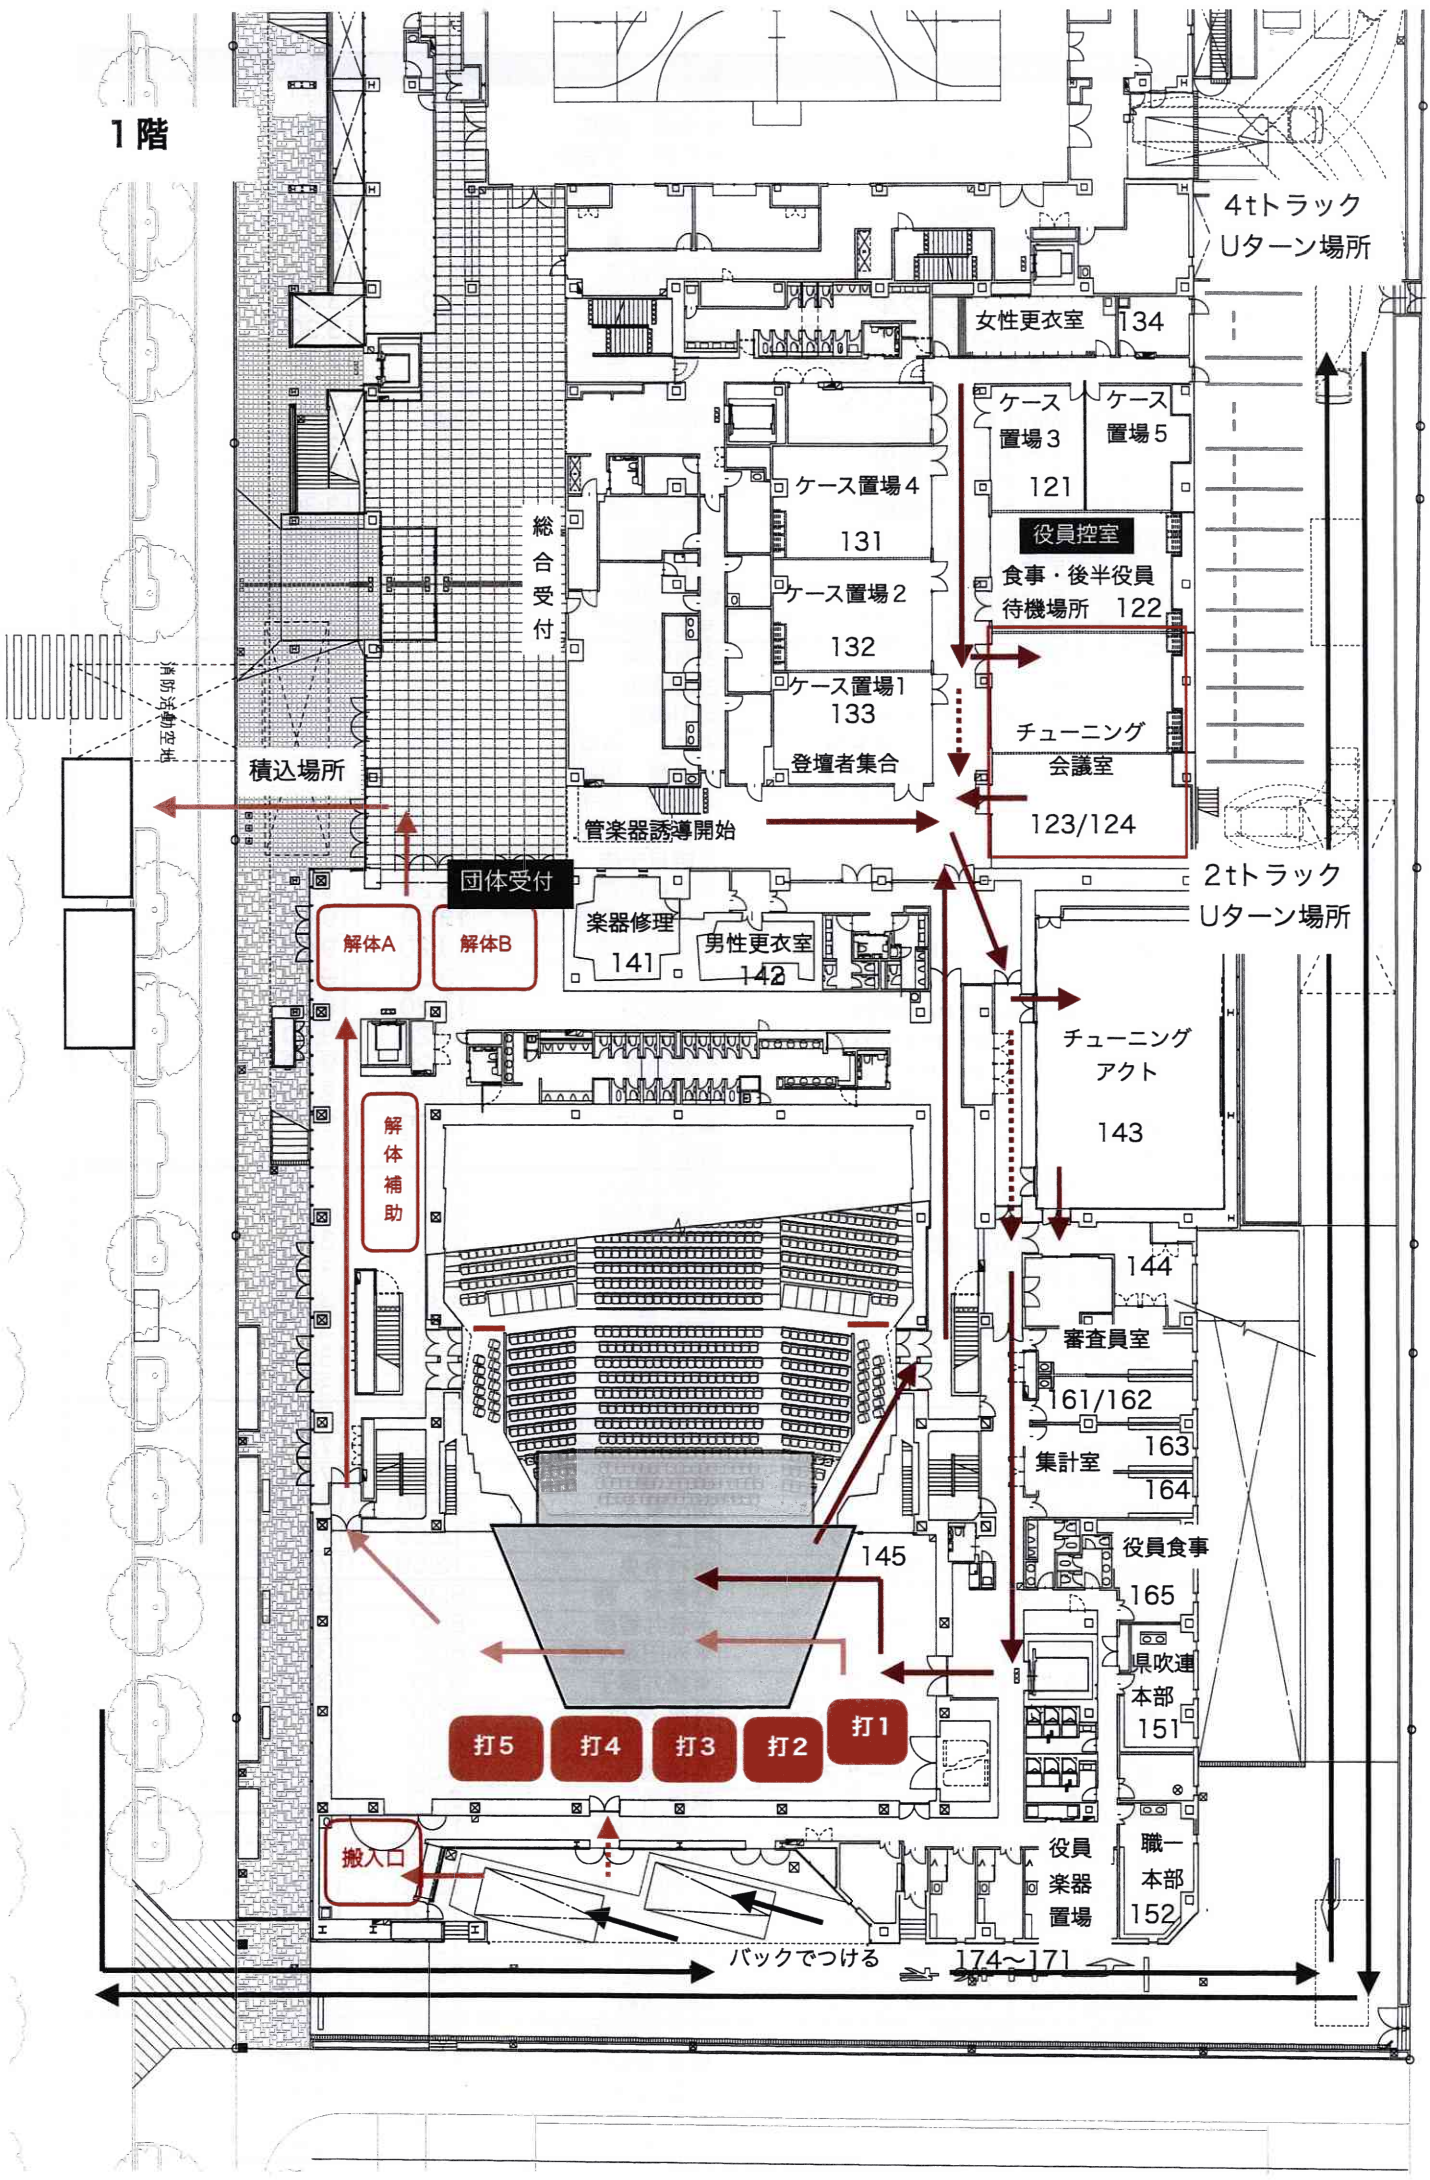

4tトラック  
Uターン場所

女性更衣室 134

ケース置場3  
121

ケース置場5

役員控室

食事・後半役員  
待機場所 122

チューニング  
会議室

123/124

2tトラック  
Uターン場所

総合受付

ケース置場4  
131

ケース置場2

ケース置場1  
133

登壇者集合

管楽器誘導開始

団体受付

楽器修理  
141

男性更衣室  
142

解体A

解体B

チューニング  
アクト

143

解体補助

144

審査員室

61/162

集計室  
163

164

役員食事

165

県吹連  
本部

151

職一  
本部

152

打5

打4

打3

打2

打1

145

搬入口


役員  
楽器  
置場

174~171


バックでつける

消防活動空地






積込場所

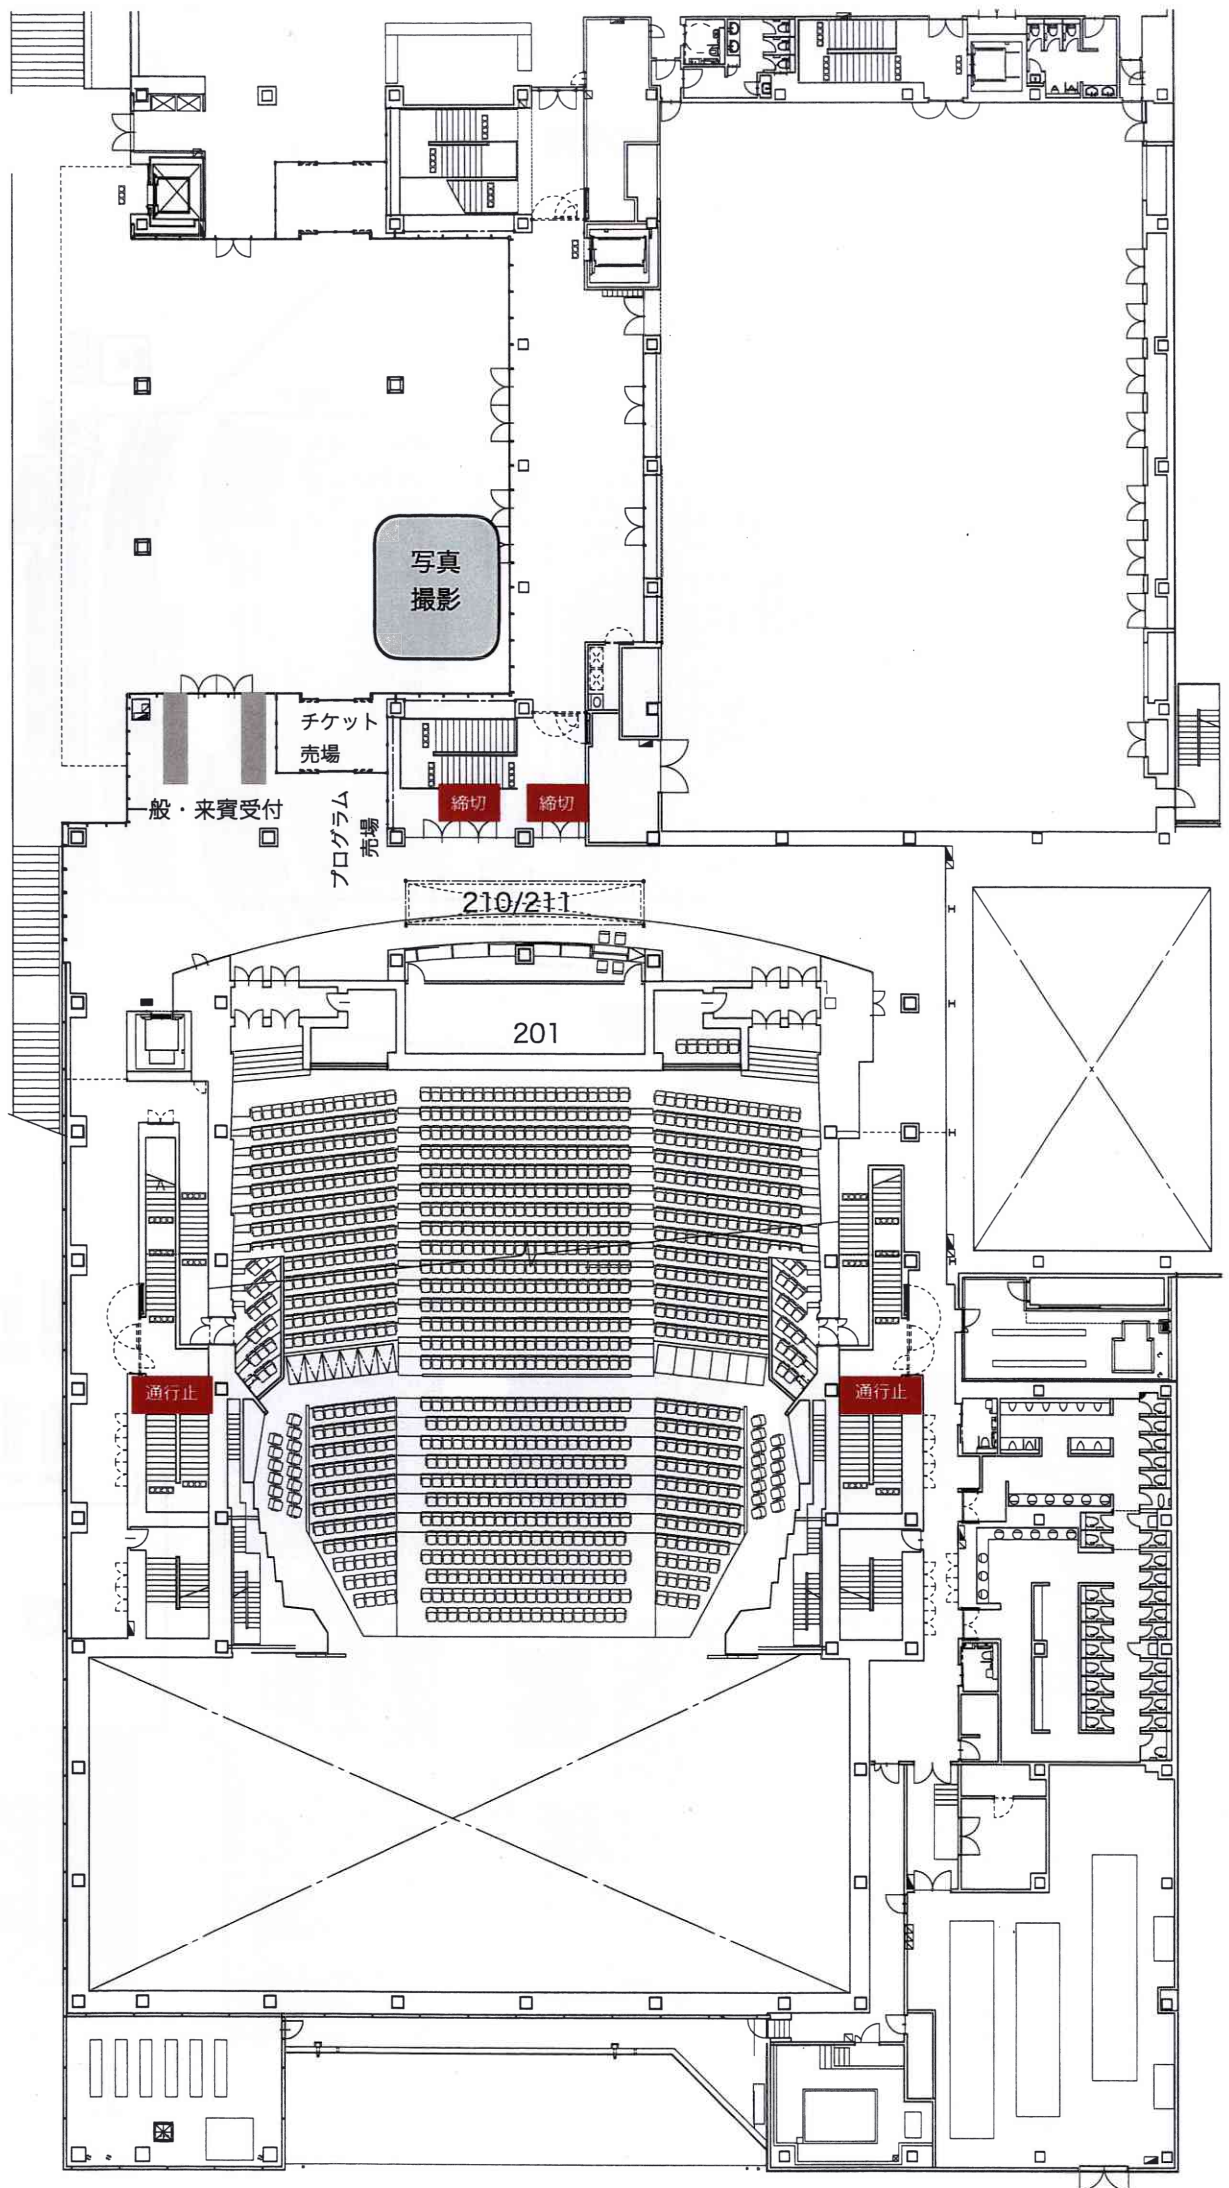

# 座席図

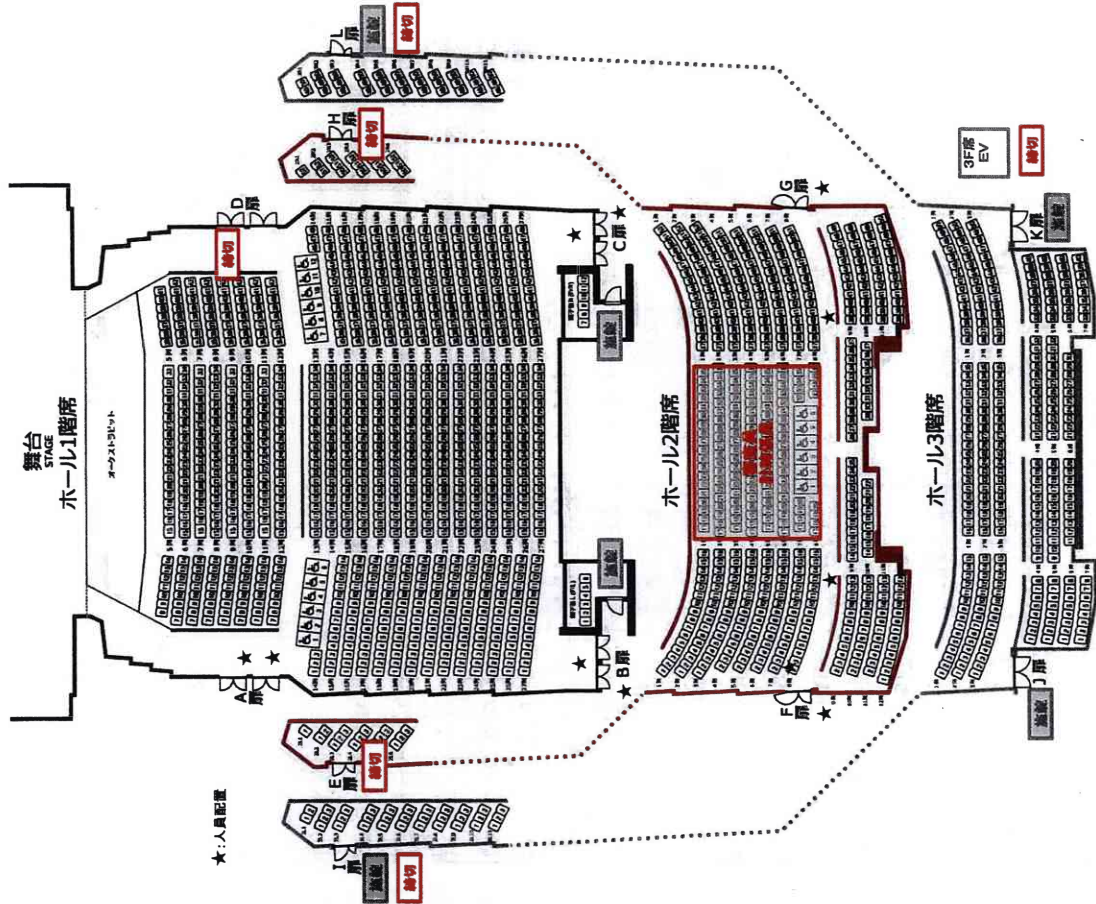

# 全体図

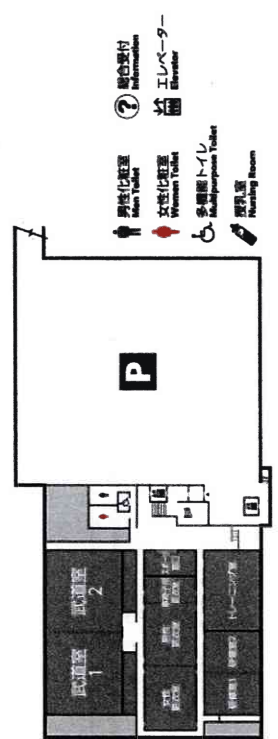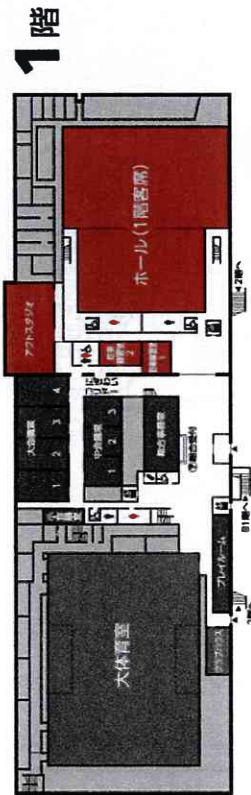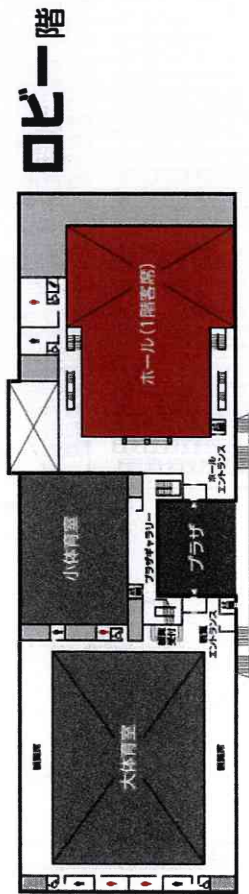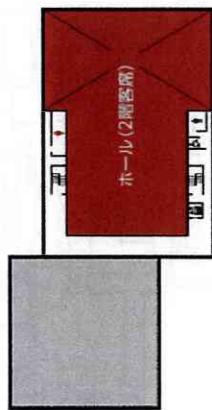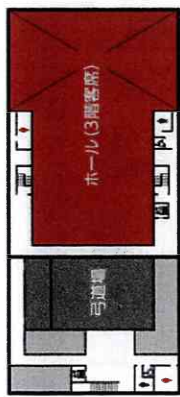

- 男性化粧室 Men's Toilet
- 女性化粧室 Women's Toilet
- 多機能トイレ Multipurpose Toilet
- 授乳室 Nursing Room
- 組合受付 Reception
- エレベーター Elevator

4階

3階

2階

1階

B1階

ロビー階